LEGENDA

ZÁKLADNÍ ÚDAJE:

STAV	POPIS
	hranice k.ú.
	hranice obvodu KoPÚ
V Bělčí	místní názvy
k.ú. Balkovy	název k.ú.
II/185	silnice II. a III. třídy
MK 1	místní komunikace
	hranice zastavěné plochy dle ÚP
	hranice zastavitelné plochy dle ÚP
	limity a záměry v území dle ÚPD
	prvky průzkumu – bodové
	prvky průzkumu – liniové
	prvky průzkumu – plošné
	prvek návrhu PSZ – plošný

VÝŠKOPIS:

vrstevnice základní vrstevnice zdůrazněná

vrstevnice dopíšková

Interval vrstevnic 2 m

OPATŘENÍ KE ZPŘÍSTUPNĚNÍ POZEMKŮ:

		Označení cesty
HC/VC/DC/LC		Hlavní / Vedlejší / Dopíšková / Lesní
HC-R / VC-R / DC-R / LC-R		Polní / lesní cesta k rekonstrukci
STAV	NÁVRH	POPIS
HC1	HC2	Polní cesta
	SP	Odvodnění cesty příkopem
		Odvodnění cesty drenáží
	VJ	Vsakovací jáma navržená
		Příčný žlab
		Výhybna
		Hospodářský sjezd
P1	P2	Propustek
M1		Mostek

Prvky mimo řešené území jsou zakresleny šedou barvou.

VODOHOSPODÁŘSKÁ OPATŘENÍ

STAV	NÁVRH	POPIS
IDVT		vodní tok
IDVT		trubní tok
HOZ		HOZ kryté
		příkop
	P3	propust
		vodní nádrž, tůň

OPATŘENÍ K OCHRANĚ ZPF:

STAV	NÁVRH	POPIS
		Technické protierozní opatření – mez
	ZATRAV	Organizační protierozní opatření – ochranné zatravnění
	ZATRAV	Organizační protierozní opatření – ochranné zatravnění mimo obvod KoPÚ
	OSEV	Organizační protierozní opatření – osevní postup a agrotechnika
	OSEV	Organizační protierozní opatření – osevní postup a agrotechnika mimo obvod KoPÚ
	VĚTROLAM	Biotechnické protierozní opatření – větrolam

OPATŘENÍ K TVORBĚ A OCHRANĚ ŽP:

Prvek ÚSES

STAV (FUNKČNÍ)	NÁVRH (NEFUNKČNÍ)	POPIS
NBC	NBC	nadregionální biocentrum
LBC		lokální biocentrum
LBK		lokální biokoridor
Ostatní		
TTT		Natura 2000
		krajinná zeleň liniová – stav

Prvky mimo řešené území jsou zakresleny šedou barvou.

DRUHY POZEMKŮ:

STAV	NÁVRH	POPIS
		orná půda
		zahrada
		trvalý travní porost
		les
		vodní plocha
		zast. plocha, nádvoří
		ostatní plocha

INŽENÝRSKÉ SÍTĚ – ORIENTAČNĚ:

STAV	POPIS
	elektro vedení VN nadzemní
	elektro vedení NN podzemní
	komunikační vedení nadzemní
	komunikační vedení podzemní
	kanalizace
	ochranná pásma

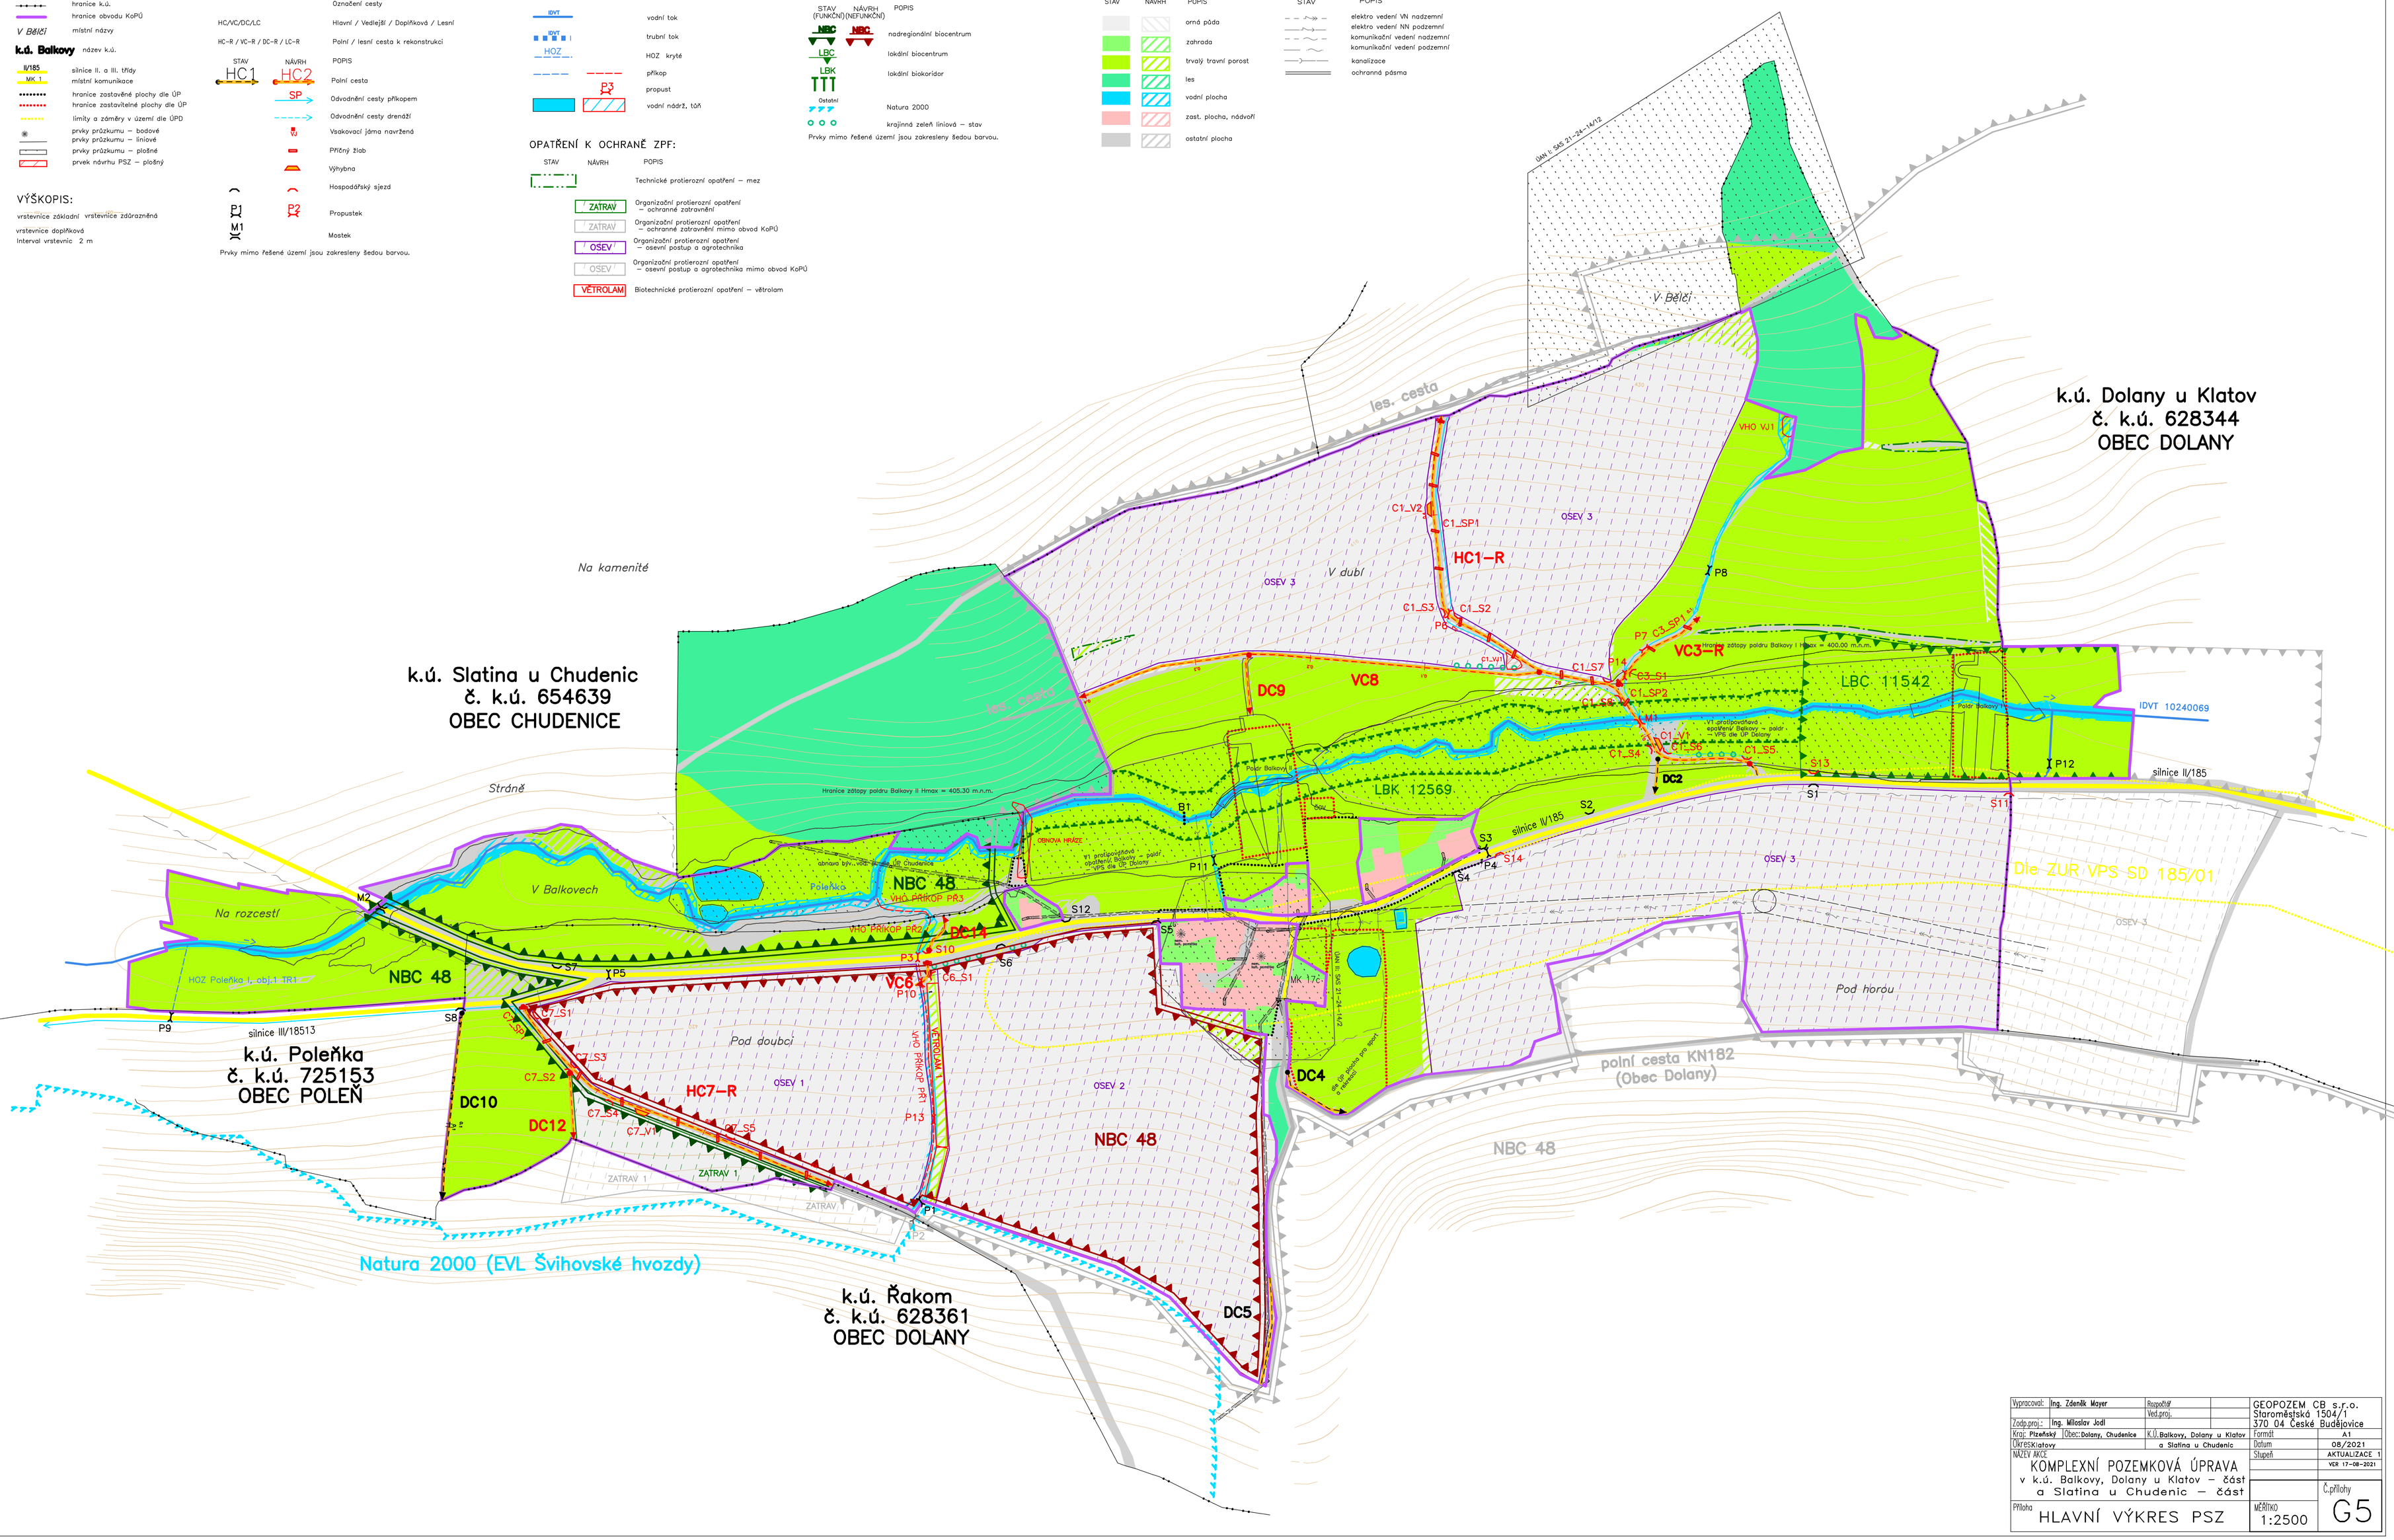

Vypracoval:	Ing. Zdeněk Mayer	Rozpočet:	
Zodp.proj.:	Ing. Miloslav Jodl	Ved.proj.:	
Kraj: Plzeňský	Obec: Dolany, Chudenice	K.Ú. Balkovy, Dolany u Klatov	
Okres: Klatovy		a Slatina u Chudenic	

GEOPOZEM CB s.r.o.
Staroměstská 1504/1
370 04 České Budějovice

Formát	A1
Datum	08/2021
Stupeň	AKTUALIZACE 1
	VCR 17-08-2021

NÁZEV AKCE: KOMPLEXNÍ POZEMKOVÁ ÚPRAVA v k.ú. Balkovy, Dolany u Klatov – část a Slatina u Chudenic – část

Příloha: HLAVNÍ VÝKRES PSZ

MĚŘÍTKO 1:2500

Č.přílohy G5